


Grundareal.....1036 m²
Beboelse.....170 m²

Bebygget areal.....170 m²

Bebyggelsesprocent.....16,4 %

Alle koter er faktiske DVR90 i meter målt fra dæksel i vej
Terræn/grund indmålt af landinspektør

Sokkel kote.....23.70 (Rel. kote 9.93 jf. geoteknisk rapport)
Gulv kote.....23.72
Terræn omkring hus: 150 mm under sokkel

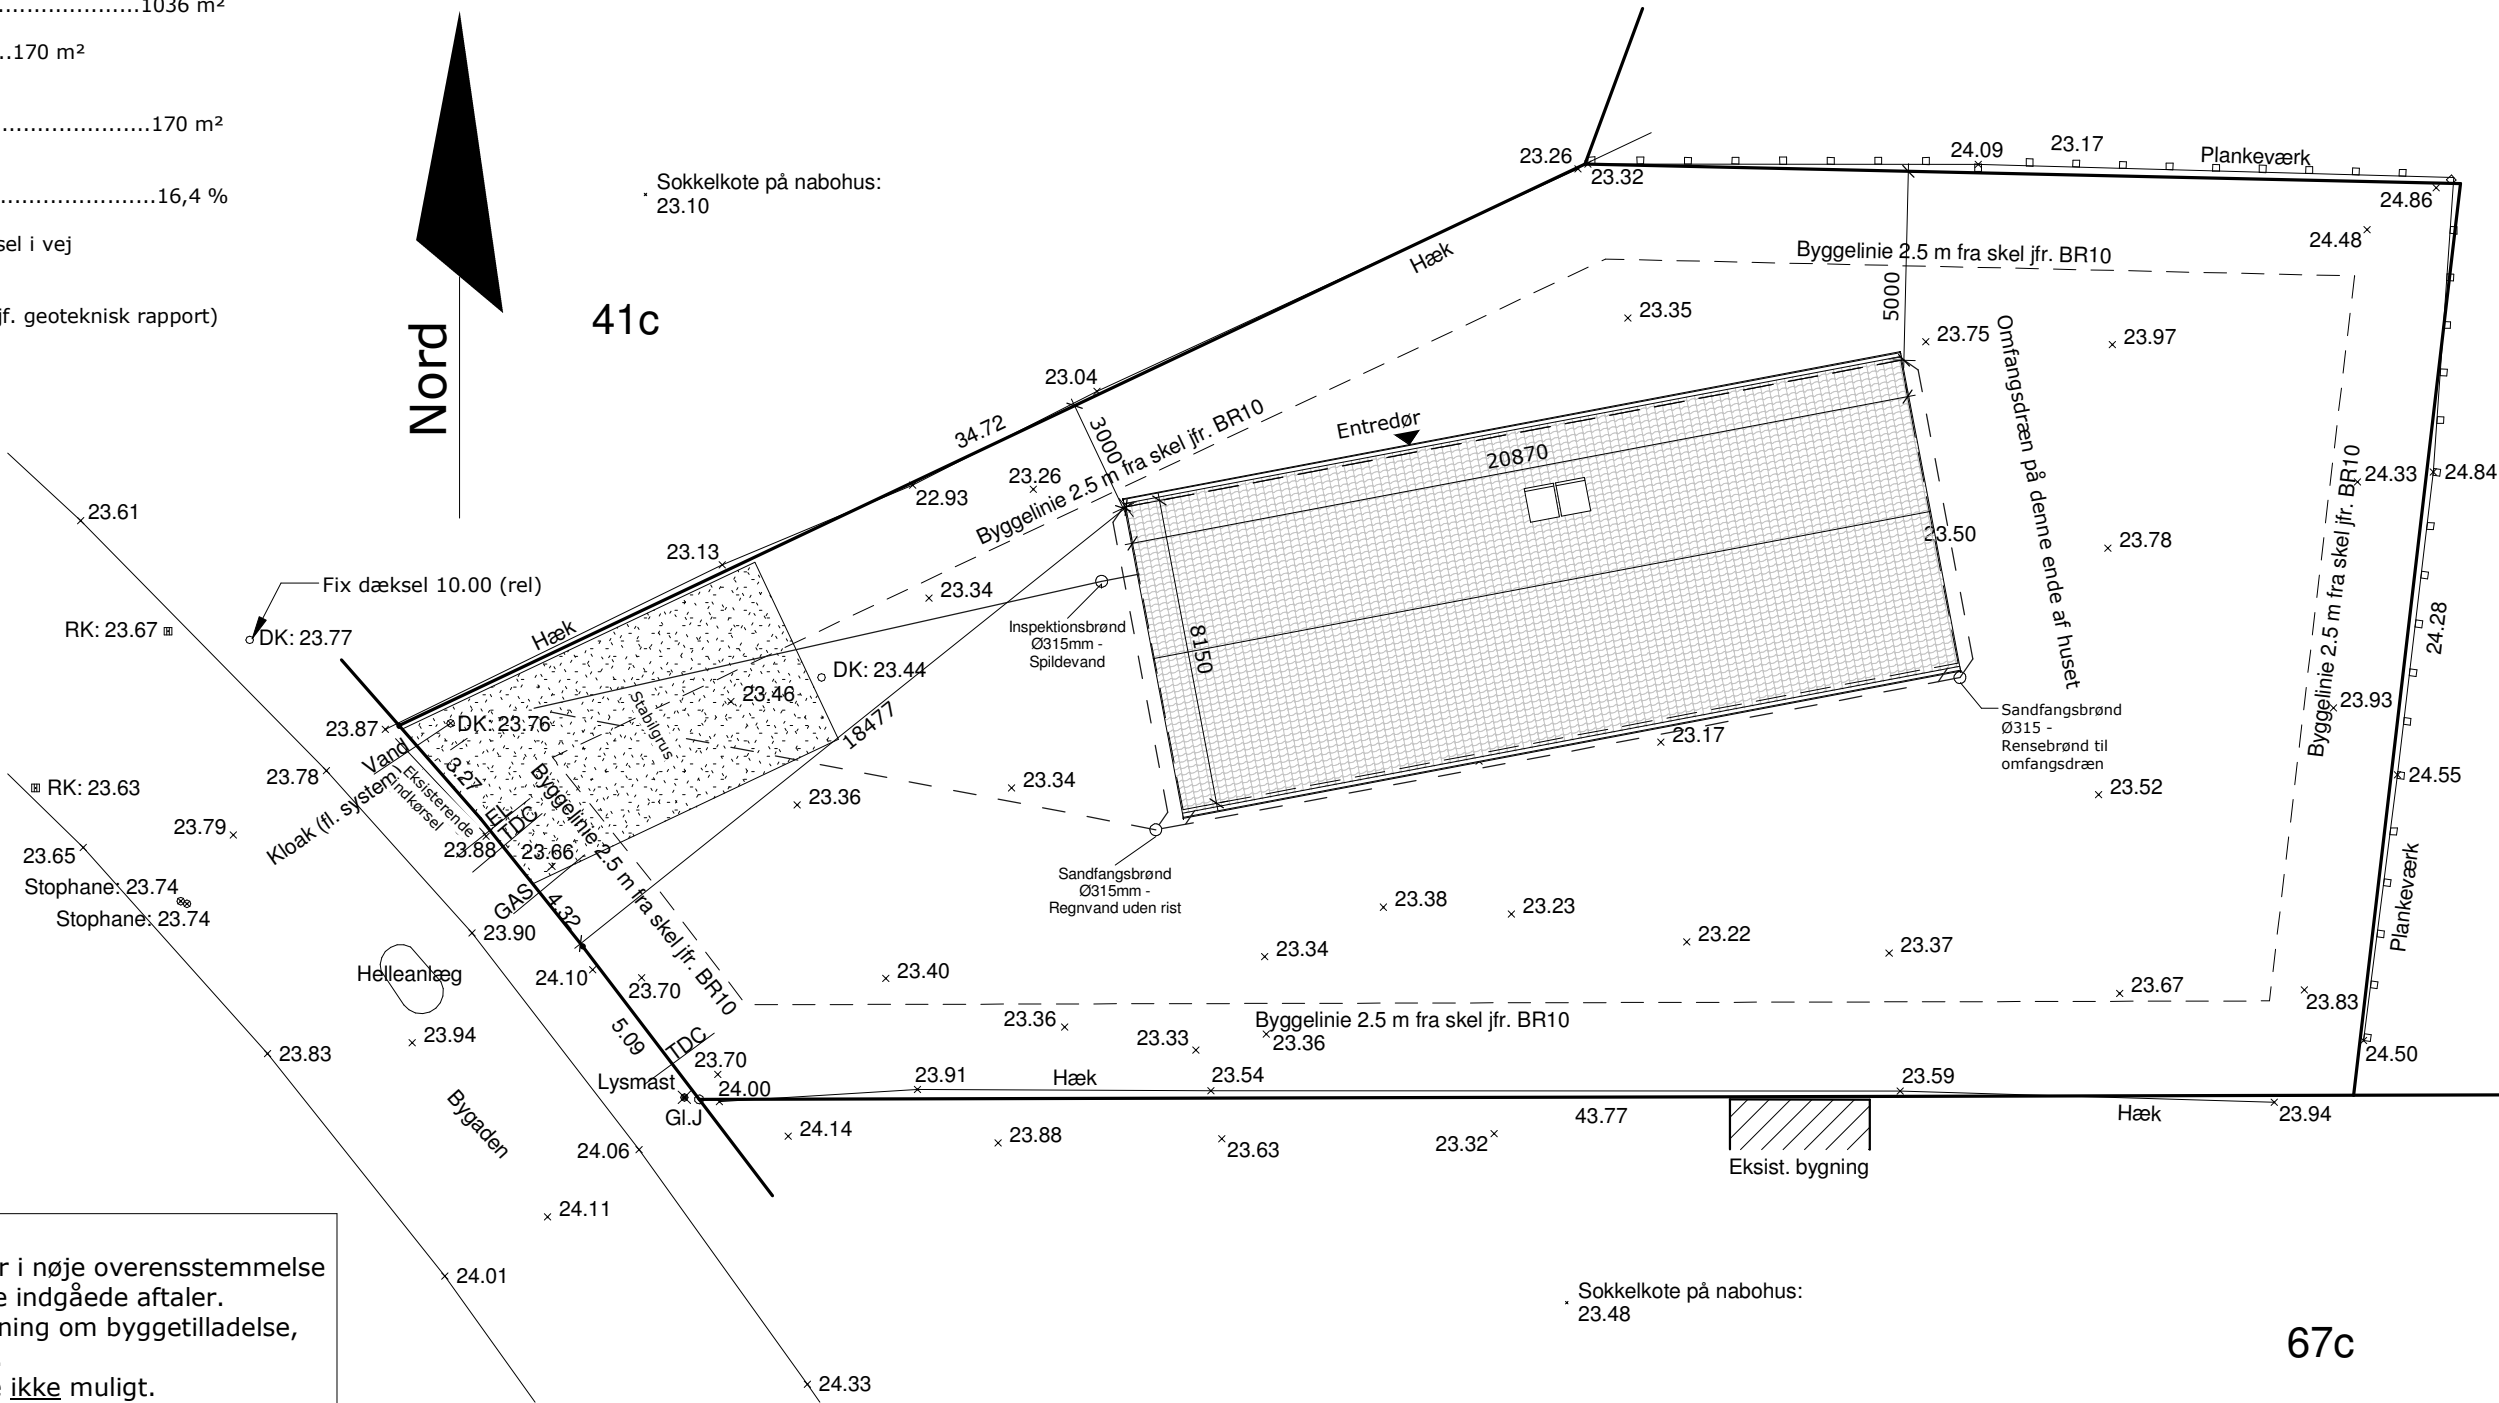

Endelig godkendelse af tegninger:
Det bekræftes hermed at tegningen er i nøje overensstemmelse med kontrakt, materialevalg og øvrige indgåede aftaler. Tegningen danner grundlag for ansøgning om byggetilladelse, materialebestillinger samt produktion.
Ændringer i projektet er efterfølgende ikke muligt.

Dato: Bygherre(r):

Omfangsdræn i den ene ende

SIGNATUR: _____
Spildevand _____
Regnvand _____

- Alle indvendige spildevandsledninger udføres i CE-godkendte PLASTRØR med min. 20 promilles fald
- Alle regnvandsledninger udføres i PLASTRØR med min. 20 promilles fald før sandfangs brønd og MIN. 10 promille efter

Byggeadr.: Bygaden 6, Værløse	Sagsnr.: 314325	Tegn nr.: 1
Bygherre: Allan Friismose og Kristine Latocha Bygaden 6, 3500 Værløse		
Emne: Beliggenhedsplan	Dato: 21.10.2015	Tegn: LFC
Matr.nr.: 41 d	Type: V170	Mål: 1 : 200
Copyright© TINVEJ 14B, 4100 RINGSTED TLF. 46 77 29 90		

OPFØRES EFTER BR10 MED
KL 2015 ISOLERING
(GÆLDENDE FOR KLIMASKÆRMEN)

KLOAK :
Ø315 mm Rense- og inspektionsbrønd, med korrugeret opføringsrør uden muffe, afsluttet i færdig terræn/belægningshøjde med beton/plastdæksel.
Ø315 mm Sandfangsbrønd med vandlås, afsluttes i terræn/belægningshøjde med beton/plastdæksel med/uden rist iht. tegningen.
Den endelige tilretning af brønde i terrænhøjde foretages af bygherren (Tilskæring af rør m.m.).

Arbejdet udføres af Aut. Kloakmester
Stikledninger kontrolleres på pladsen.