
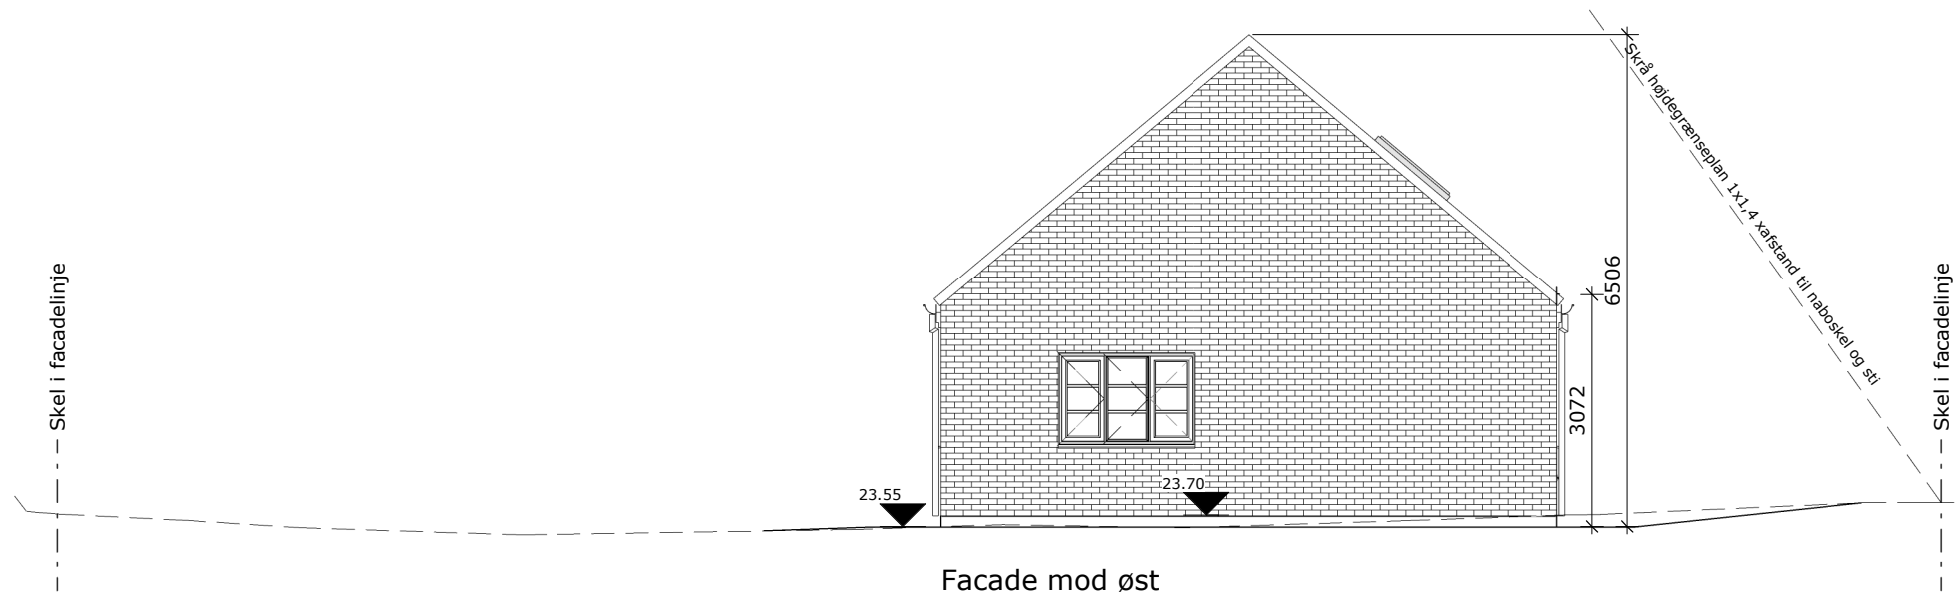


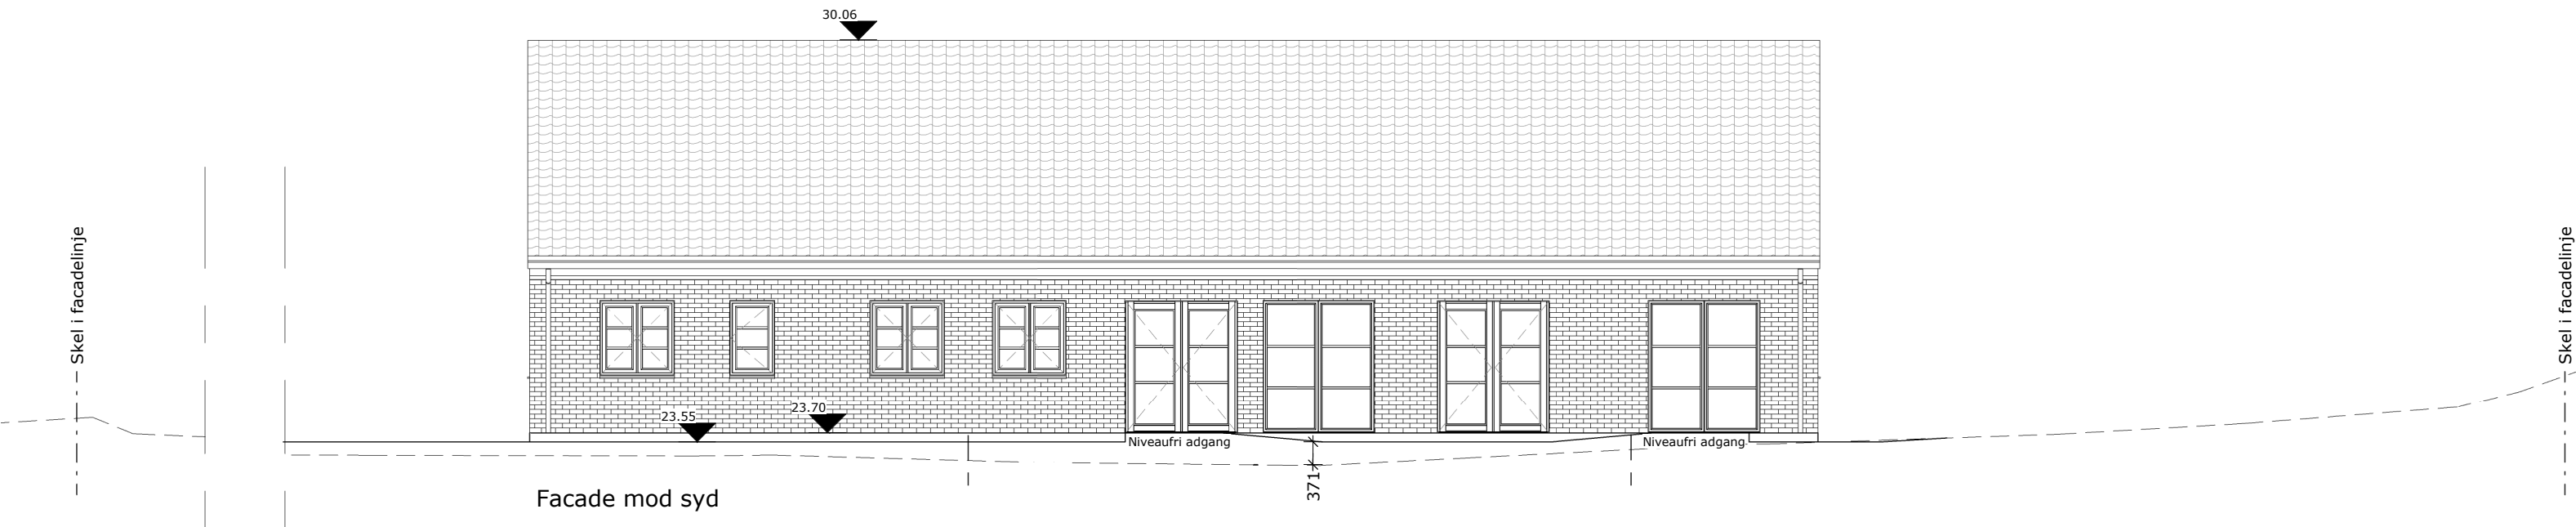

NOTE:

Fremtidig terræn _____
Eksisterende teræn - - - - -

Niveaufri adgang:
Bygherre udfører niveaufri adgang ved alle yderdøre, jf. gældende lovgivning

Terrænregulering (udføres af bygherre):
Ved udstedt byggetilladelse er viste terrænregulering gældende.
Ønsker bygherre, efter byggeriets færdiggørelse, at udføre terrænet anderledes, kræver dette en ny godkendelse hos kommunen.
Bemærk evt. krav til terrænregulering i lokalplanen.

Vinduer og døre
Karm og rammer se Rationels katalog, facadetegninger er kun vejledende.

Endelig godkendelse af tegninger:
Det bekræftes hermed at tegningen er i nøje overensstemmelse med kontrakt, materialevalg og øvrige indgåede aftaler.
Tegningen danner grundlag for ansøgning om byggetilladelse, materialebestillinger samt produktion.
Ændringer i projektet er efterfølgende ikke muligt.

Dato: _____ Bygherre(r): _____


Rev. C 25.11.2015 Vinduer ændret til 2 sprosser
Rev. A 11.11.2015 Diverse ændringer i henhold til mails

LFC
LFC

Byggeadr.: Bygaden 6, Værløse		Sagsnr.:		Tegn nr.:	
Bygherre: Allan Friismose og Kristine Latocha Bygaden 6, 3500 Værløse		314325		3C	
Emne:	Facader	Dato:	21.10.2015	Tegn:	LFC
Matr.nr.:	41 d	Type:	V170	Mål:	1 : 100
					
Copyright© TINVEJ 14B, 4100 RINGSTED TLF. 46 77 29 90					

OPFØRES EFTER BR10 MED
KL 2015 ISOLERING
(GÆLDENDE FOR KLIMASKÆRMEN)

- Varmekilde.: Naturgas
- Opvarmningsform.: Gulvvarme
- Tagkonst.: Præfab. gitterspær 40° m. opmurede gavle
- Tagbekl.: Sorte IBF betontagsten - glans 5
- Mursten: Strøjer Tegl B276 - Gammelrøde
- Vinduer: Rationel Patus+ træ/aluvinduer m/ sprosser
- Udv. let bekl.:

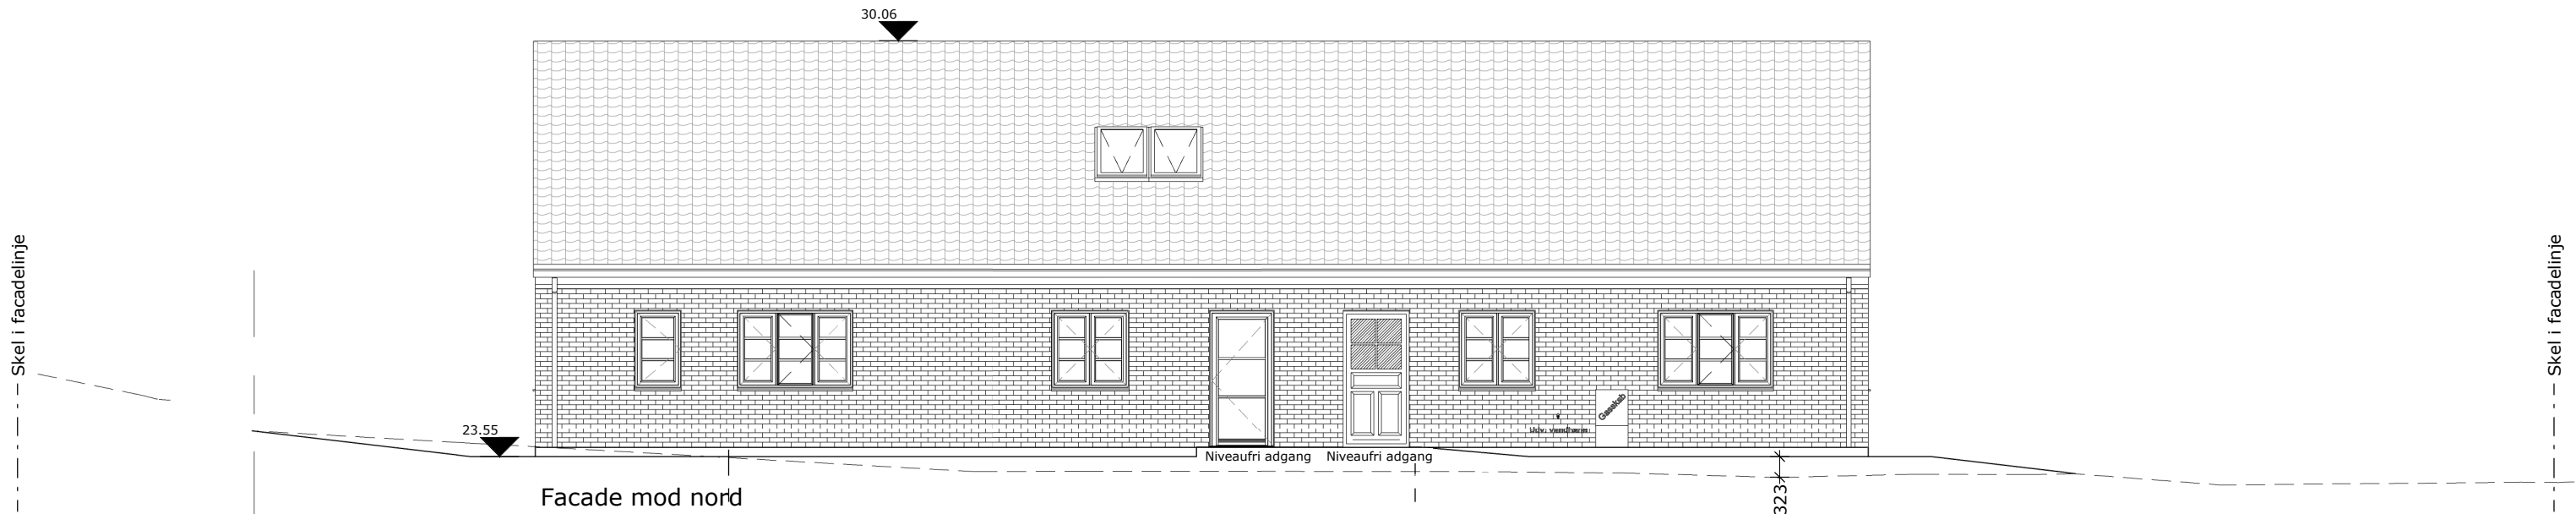

NOTE:

Fremtidig terræn _____

Eksisterende teræn - - - - -


Niveaufri adgang:
Bygherre udfører niveaufri adgang ved alle yderdøre, jf. gældende lovgivning

Terrænregulering (udføres af bygherre):
Ved udstedt byggetilladelse er viste terrænregulering gældende.
Ønsker bygherre, efter byggeriets færdiggørelse, at udføre terrænet anderledes, kræver dette en ny godkendelse hos kommunen.
Bemærk evt. krav til terrænregulering i lokalplanen.

Vinduer og døre
Karm og rammer se Rationels katalog, facadetegninger er kun vejledende.

Endelig godkendelse af tegninger:
Det bekræftes hermed at tegningen er i nøje overensstemmelse med kontrakt, materialevalg og øvrige indgåede aftaler.
Tegningen danner grundlag for ansøgning om byggetilladelse, materialebestillinger samt produktion.
Ændringer i projektet er efterfølgende ikke muligt.

Dato: _____ Bygherre(r): _____

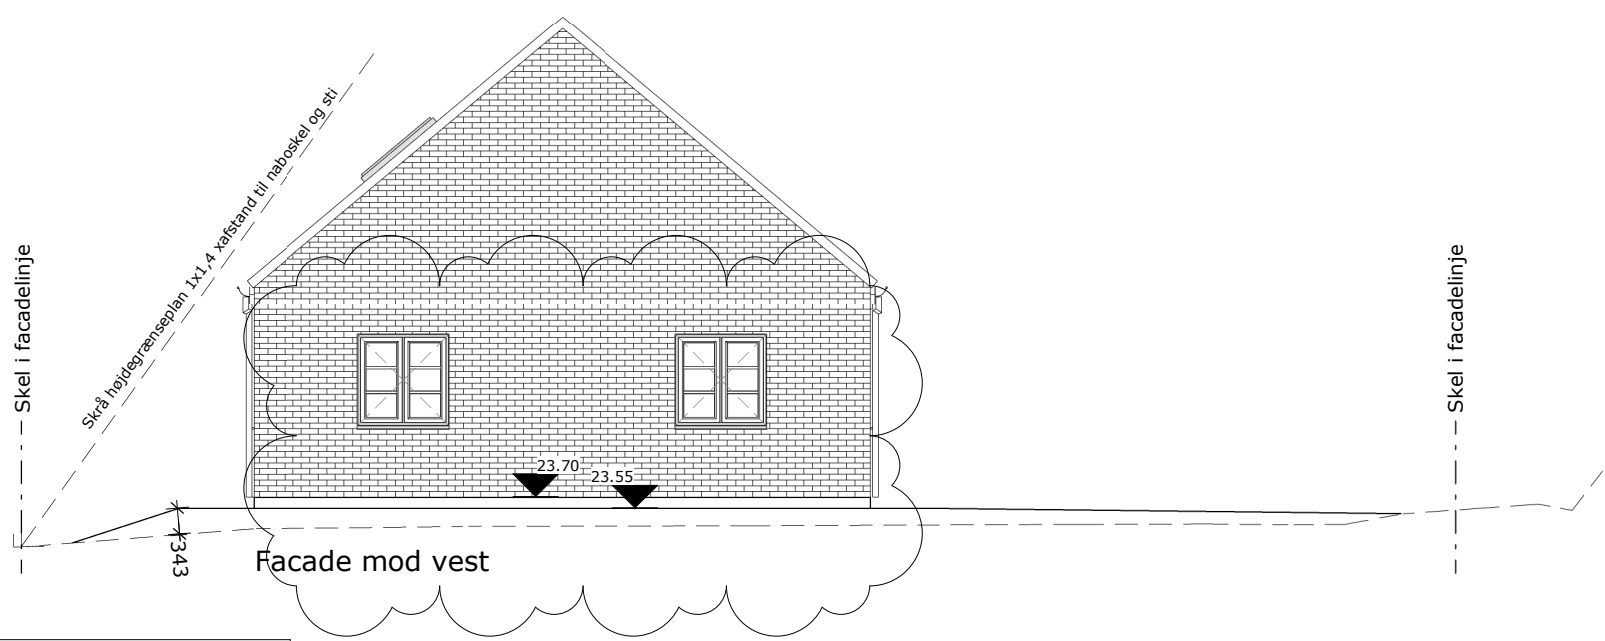

Rev. D 10.12.2015	Vinduer i værelse 2+3 flyttet tættere sammen	LFC
Rev. C 25.11.2015	Vinduer ændret til 2 sprosser	LFC
Rev. A 11.11.2015	Diverse ændringer i henhold til mails	LFC

Byggeadr.:	Bygaden 6, Værløse	Sagsnr.:		Tegn nr.:	
Bygherre:	Allan Friismose og Kristine Latocha Bygaden 6, 3500 Værløse	314325			
Emne:	Facader	Dato:	21.10.2015	Tegn:	LFC
Matr.nr.:	41 d	Type:	V170	Mål:	1 : 100



Copyright©

TINVEJ 14B, 4100 RINGSTED

TLF. 46 77 29 90

OPFØRES EFTER BR10 MED
KL 2015 ISOLERING
(GÆLDENDE FOR KLIMASKÆRMEN)

- | | | | |
|-------------------|--|---------------------|-----------|
| - Varmekilde.: | Naturgas | - Opvarmningsform.: | Gulvvarme |
| - Tagkonst.: | Præfab. gitterspær 40° m. opmurede gavle | | |
| - Tagbekl.: | Sorte IBF betontagsten - glans 5 | | |
| - Mursten: | Strøjer Tegl B276 - Gammelrøde | | |
| - Vinduer: | Rationel Patus+ træ/aluvinduer m/ sprosser | | |
| - Udv. let bekl.: | | | |