



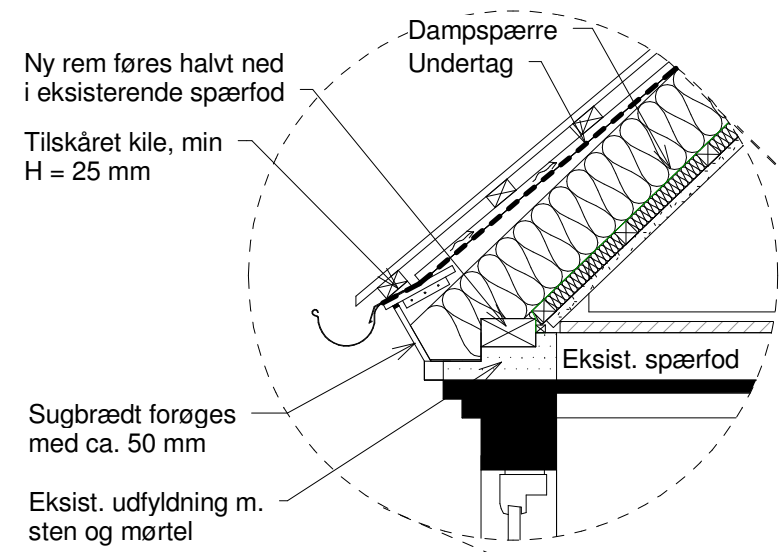

2 PRINCIP DETALJE TAGFOD
1 : 20

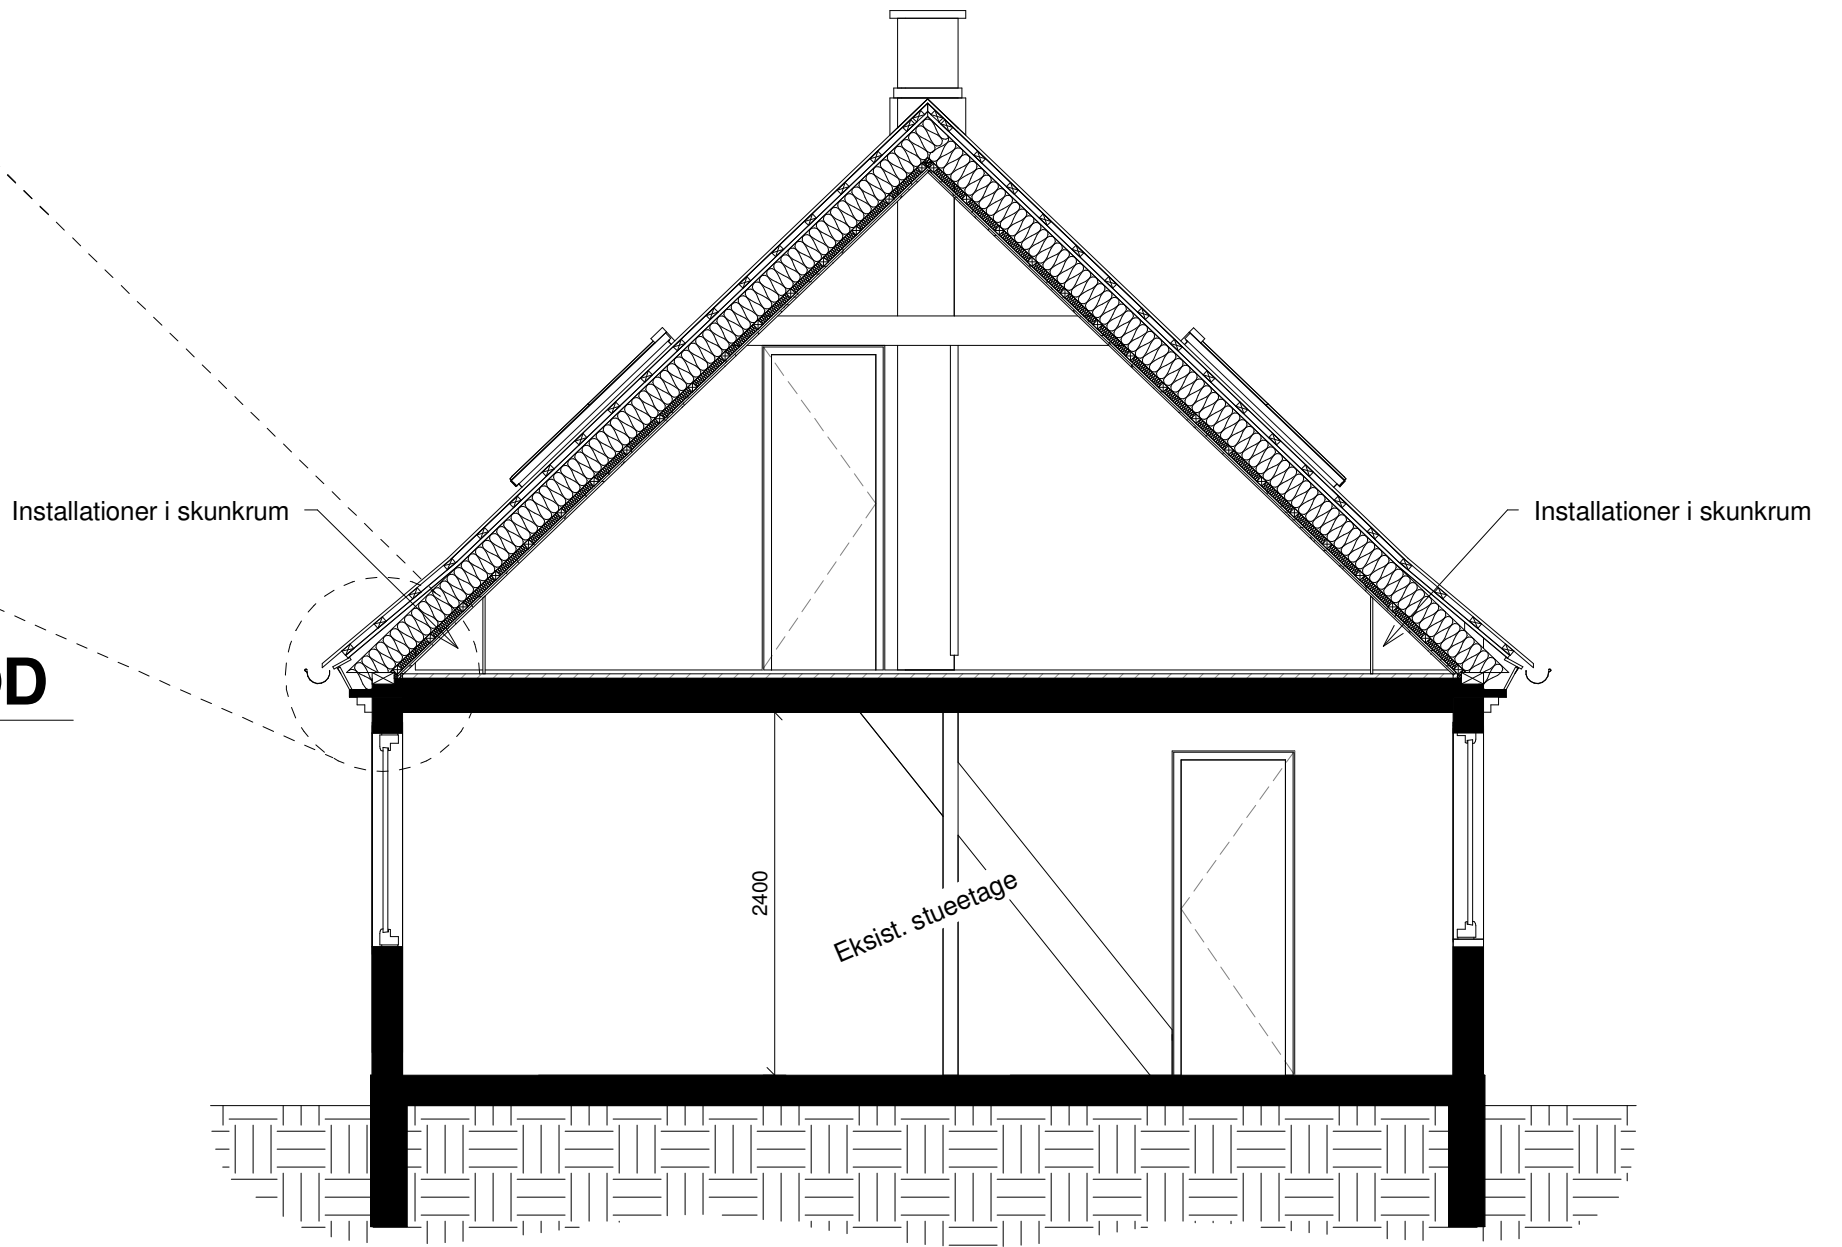

1 SNIT
1 : 50

Note:
Alle mål er i mm
Alle mål er vejledende og kontrolleres på stedet.
Placering af bjælker og spær er vejledende og skal kontrolleres på stedet.

REV. INIT	GODKENDT	REVISIONSTEKST			REVIDERET DATO REV
SMEDEGADE 11, 3500 KIRKE VÆRLØSE				SØREN KILMOSE UDSKIFTNING AF EKSIST. TAG	
SNIT				A106	
INIT	GODKENDT	MATRIKEL	SAGS NUMMER	MÅL	OPRETTET DATO
MMH	MB	52a Kirkeværløse by, Værløse	020	As indicated	03-12-2015
○ MICHAEL HONORÉ BLOCH UNNERUPVEJ 6 DK - 3200 HELSINGE TLF. +45 24 88 31 54 POST@MICHAELBLOCH.DK					