

Kortet må kun anvendes til brug for oplysninger om TDC kabler og må ikke kopieres og bruges til projektering eller andet af andre end TDC. Overtrædelse medfører erstatningsansvar.

Beskrivelse :

Advarsler : Målangivelser er vejledende. Sikkerhedsafstanden er 0,5m på hver side af traceet. Ved fordelere/splidsninger under jorden skal en større sikkerhedsafstand påregnes. Mål er generelt taget til glat mur. Bemærk! Projekteret tracé kan være etableret.



Udtegnet: 21. February 2018

INCA

Adresse: Præstevænget 20

Kommune: Furesø


Postnr.: 3500

Pnr.:

Målforhold : 1:500

Central: VÆR - Værløse

Post-området: Værløse

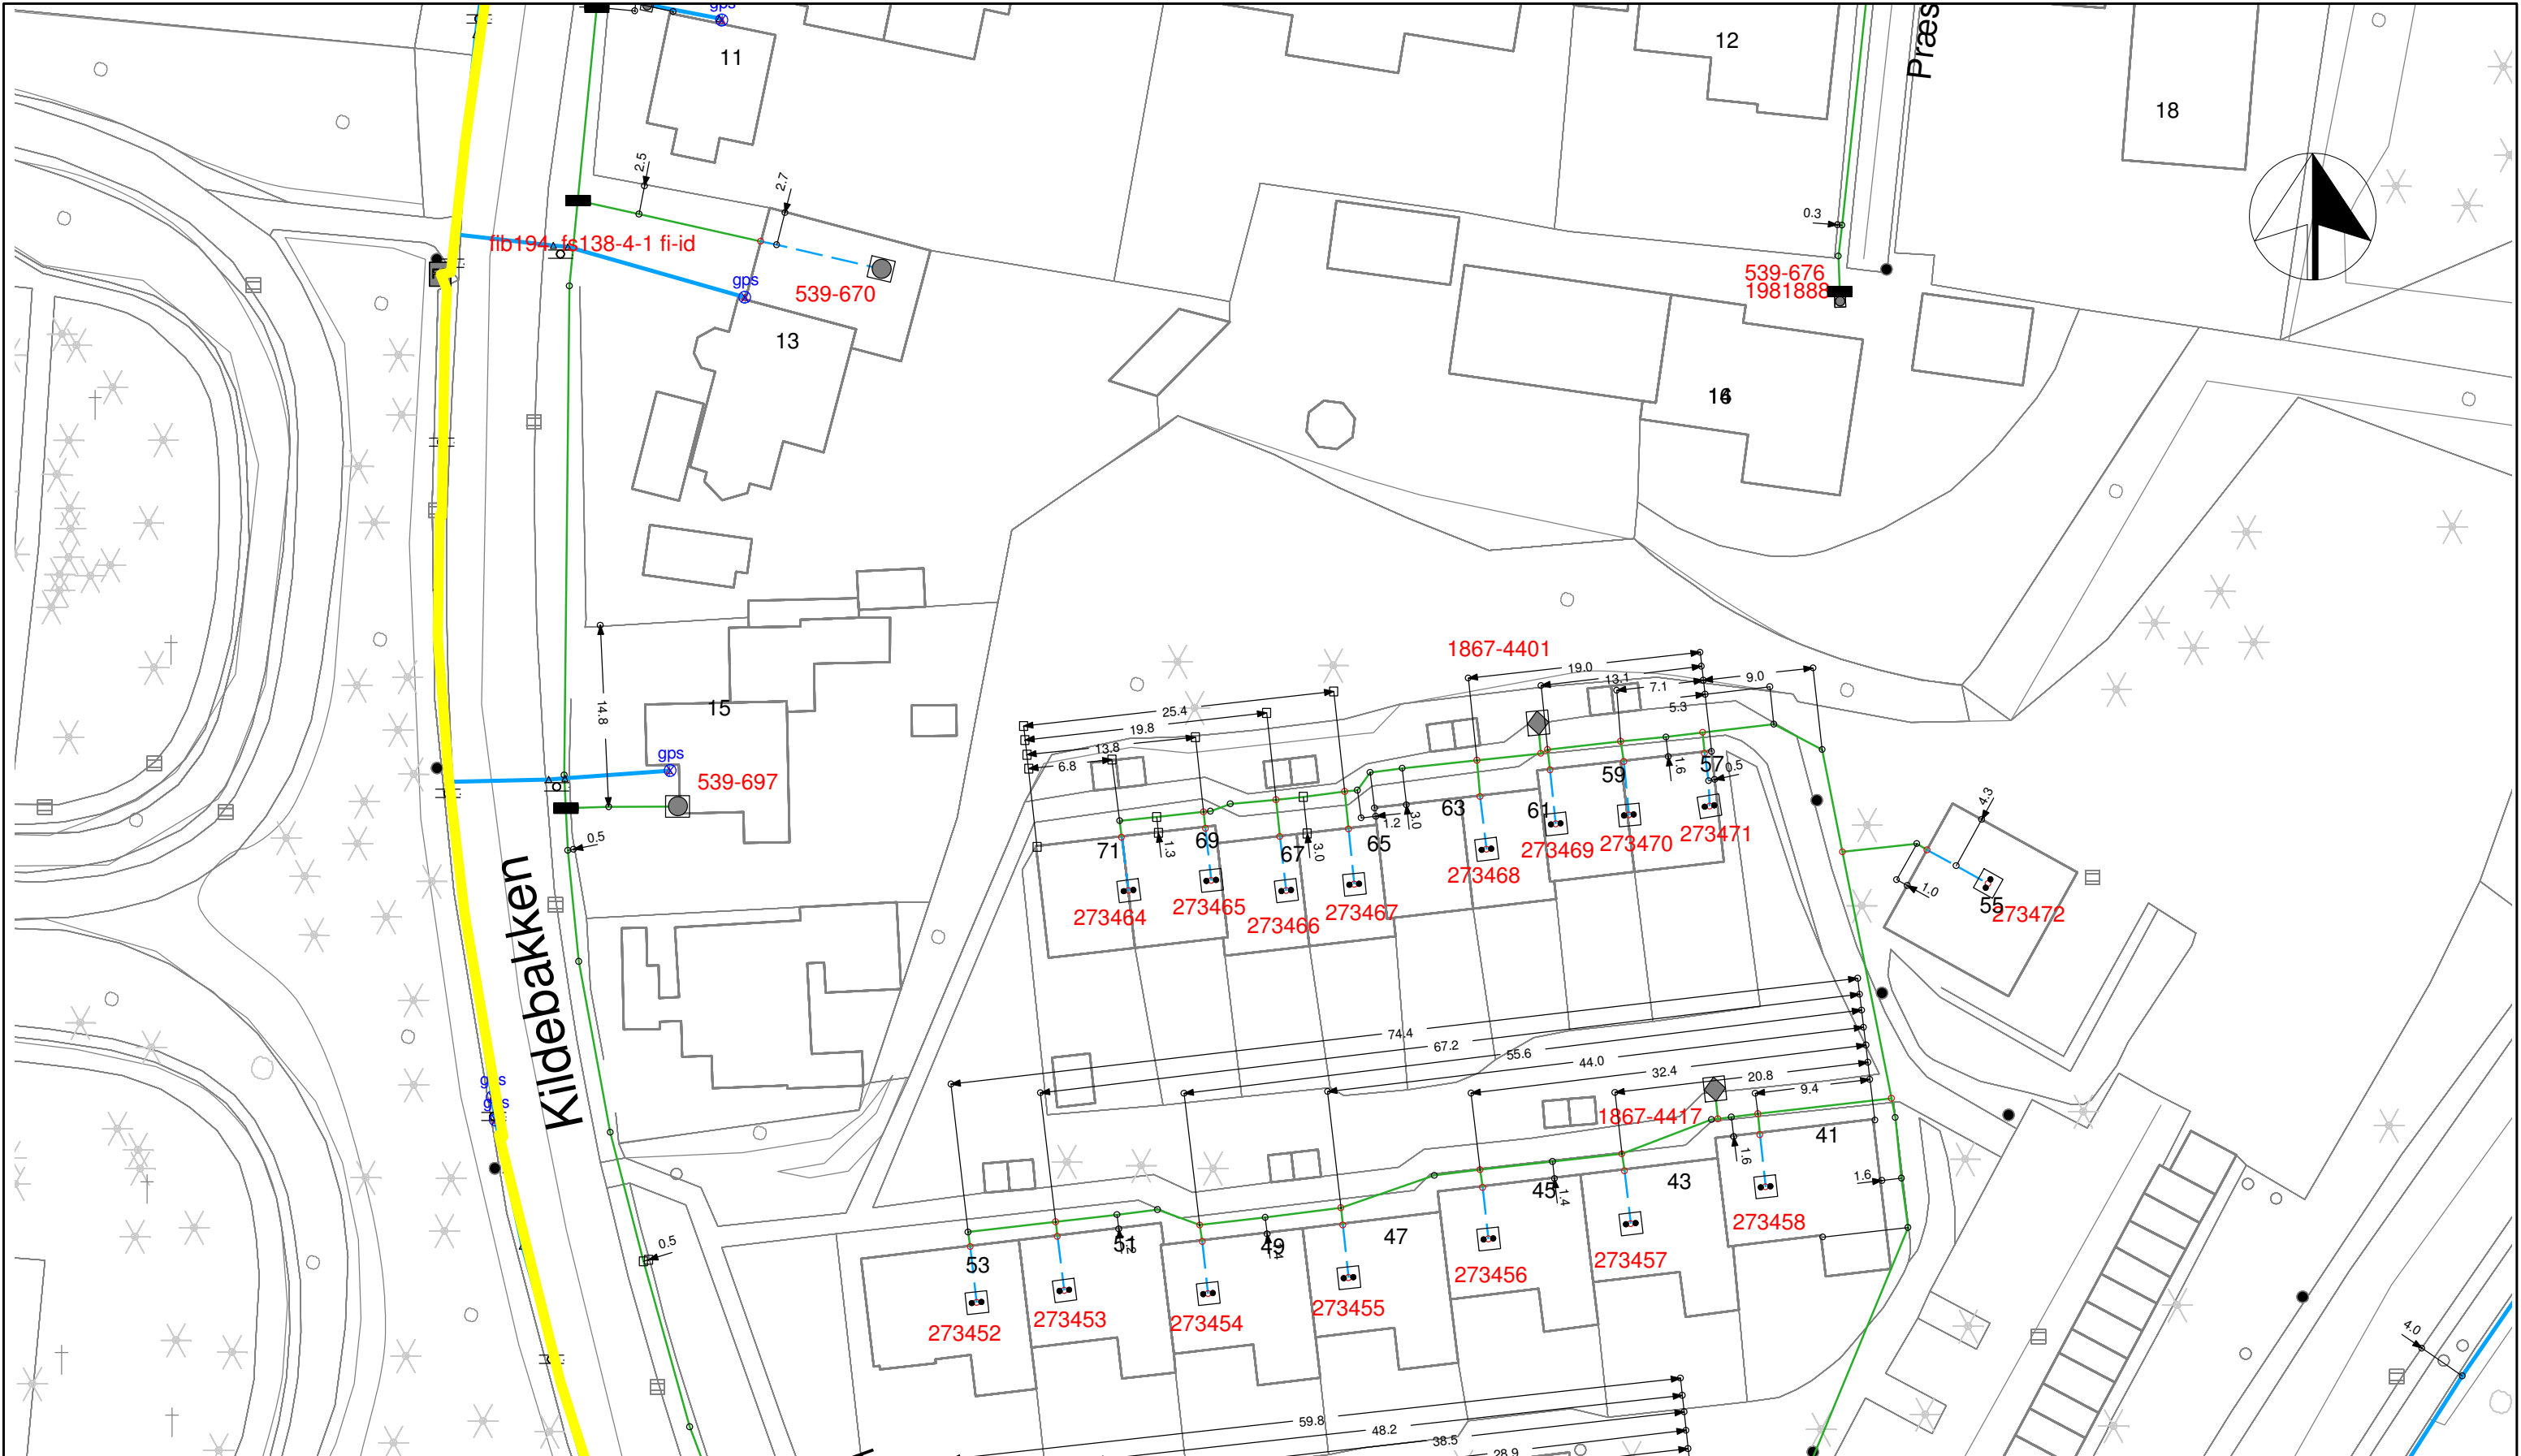

Kortet må kun anvendes til brug for oplysninger om TDC kabler og må ikke kopieres og bruges til projektering eller andet af andre end TDC. Overtrædelse medfører erstatningsansvar.

Beskrivelse :
 Advarsler : Målangivelser er vejledende. Sikkerhedsafstanden er 0,5m på hver side af traceet. Ved fordelere/splidsninger under jorden skal en større sikkerhedsafstand påregnes. Mål er generelt taget til glat mur. Bemærk! Projekteret tracé kan være etableret.



Udtegnet: 21. February 2018



Adresse: Præstevænget 20

Kommune: Furesø


Postnr.: 3500

Pnr.:

Målforshold : 1:500

Central: VÆR - Værløse

Post-området: Værløse

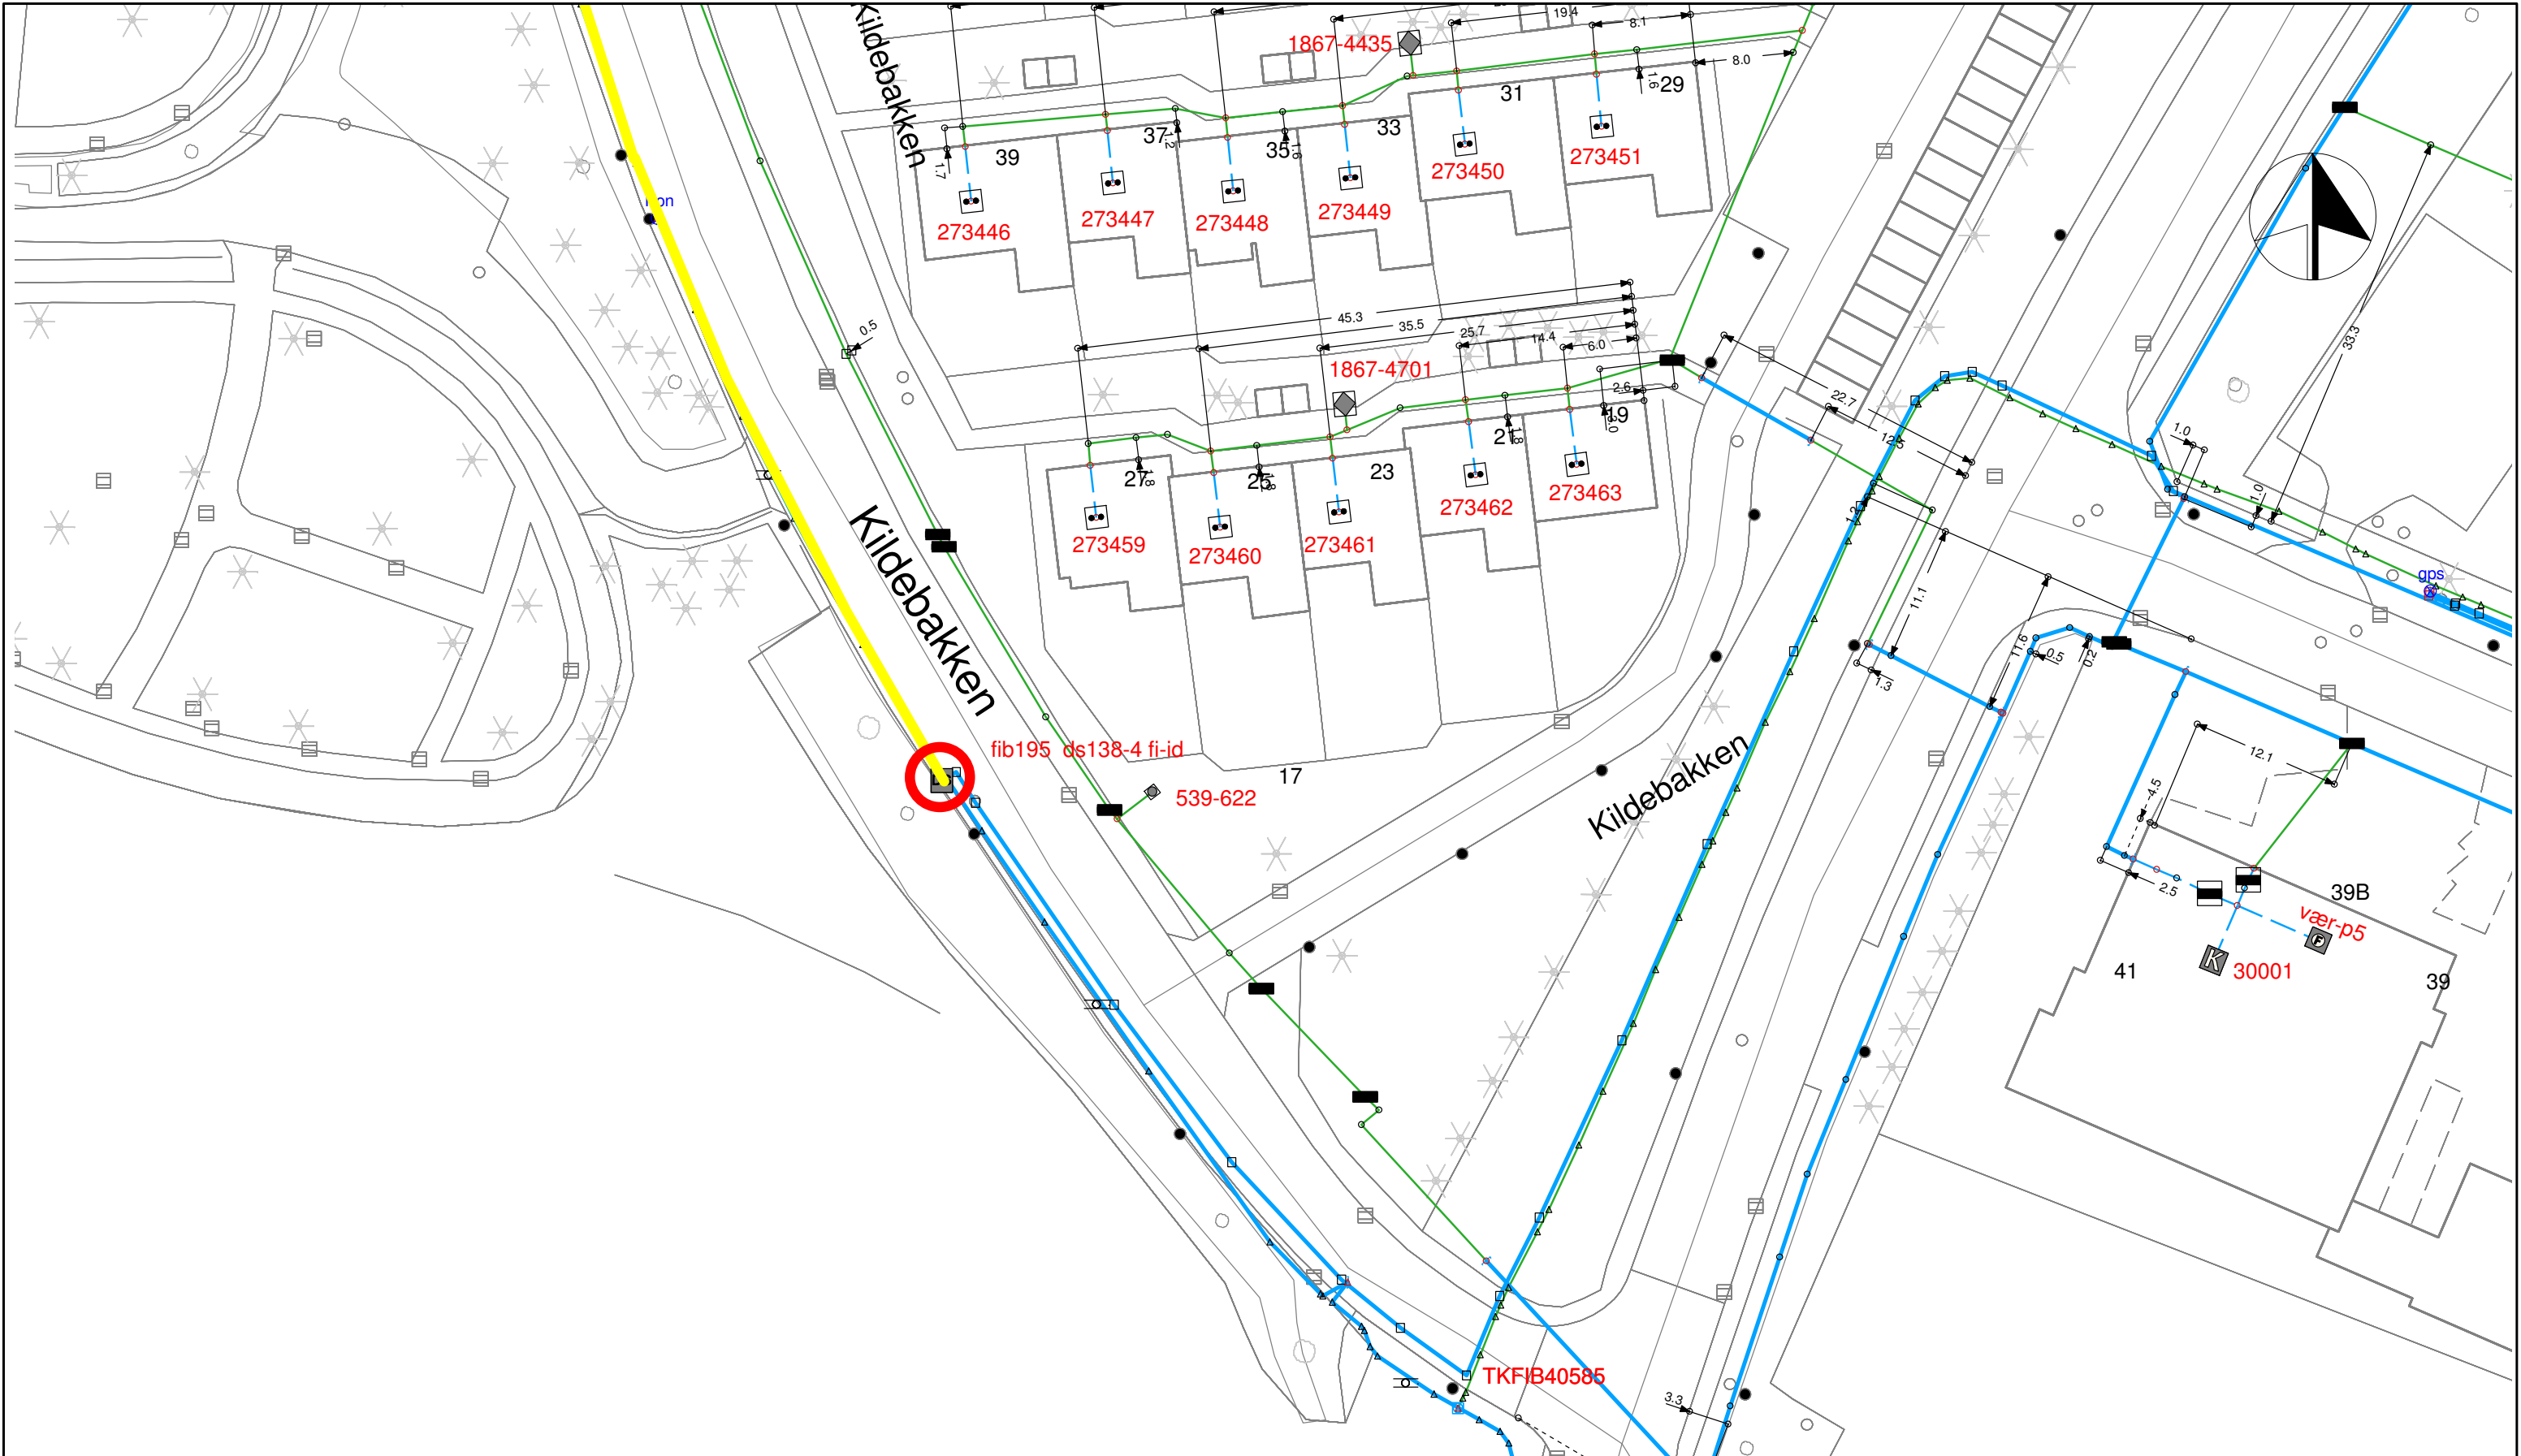

Kortet må kun anvendes til brug for oplysninger om TDC kabler og må ikke kopieres og bruges til projektering eller andet af andre end TDC. Overtrædelse medfører erstatningsansvar.

Beskrivelse :

Advarsler : Målangivelser er vejledende. Sikkerhedsafstanden er 0,5m på hver side af traceet. Ved fordelere/splidsninger under jorden skal en større sikkerhedsafstand påregnes. Mål er generelt taget til glat mur. Bemærk! Projekteret tracé kan være etableret.



Udtegnet: 21. February 2018



Adresse: Præstevænget 20

Kommune: Furesø

Postnr.: 3500

Pnr.:

Målforshold : 1:500

Central: VÆR - Værløse

Post-området: Værløse